


L. 40 LIEGE-GUILLEMINS - VISE

N° 40-A-09.85


Tronçon: Y. GARDE-DIEU-WANDRE
 Baanvak: Y. GARDE-DIEU-WANDRE

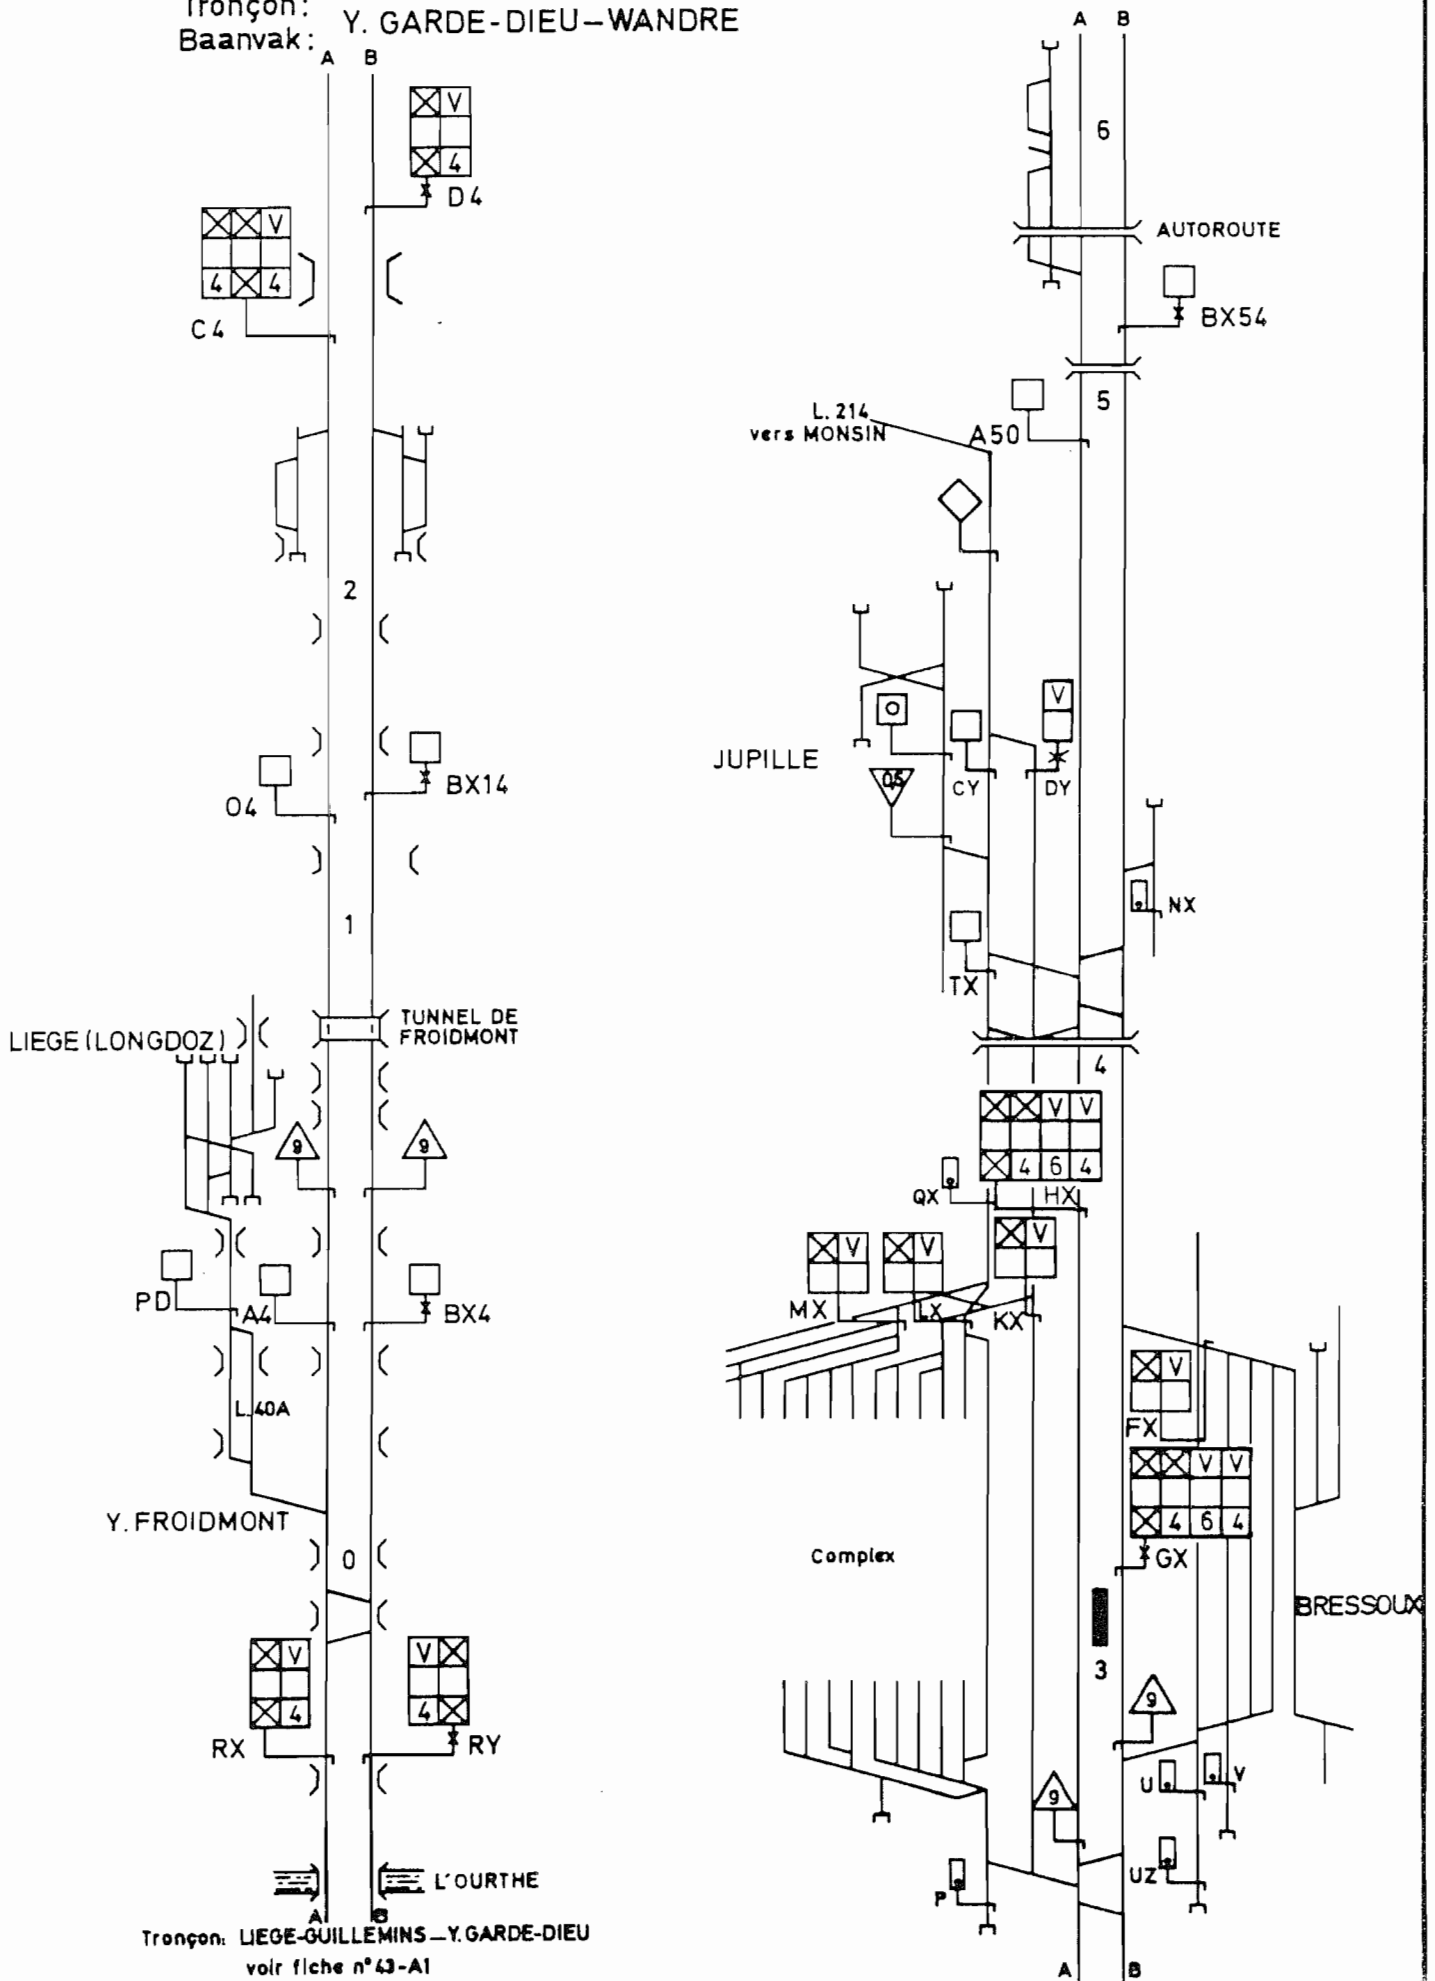




Tronçon: LIEGE-GUILLEMINS - Y. GARDE-DIEU
 voir fiche n° 43-A1

(B) - 780140.000 (200)

Tronçon : WANDRE - VISE
Baarvak : WANDRE - VISE

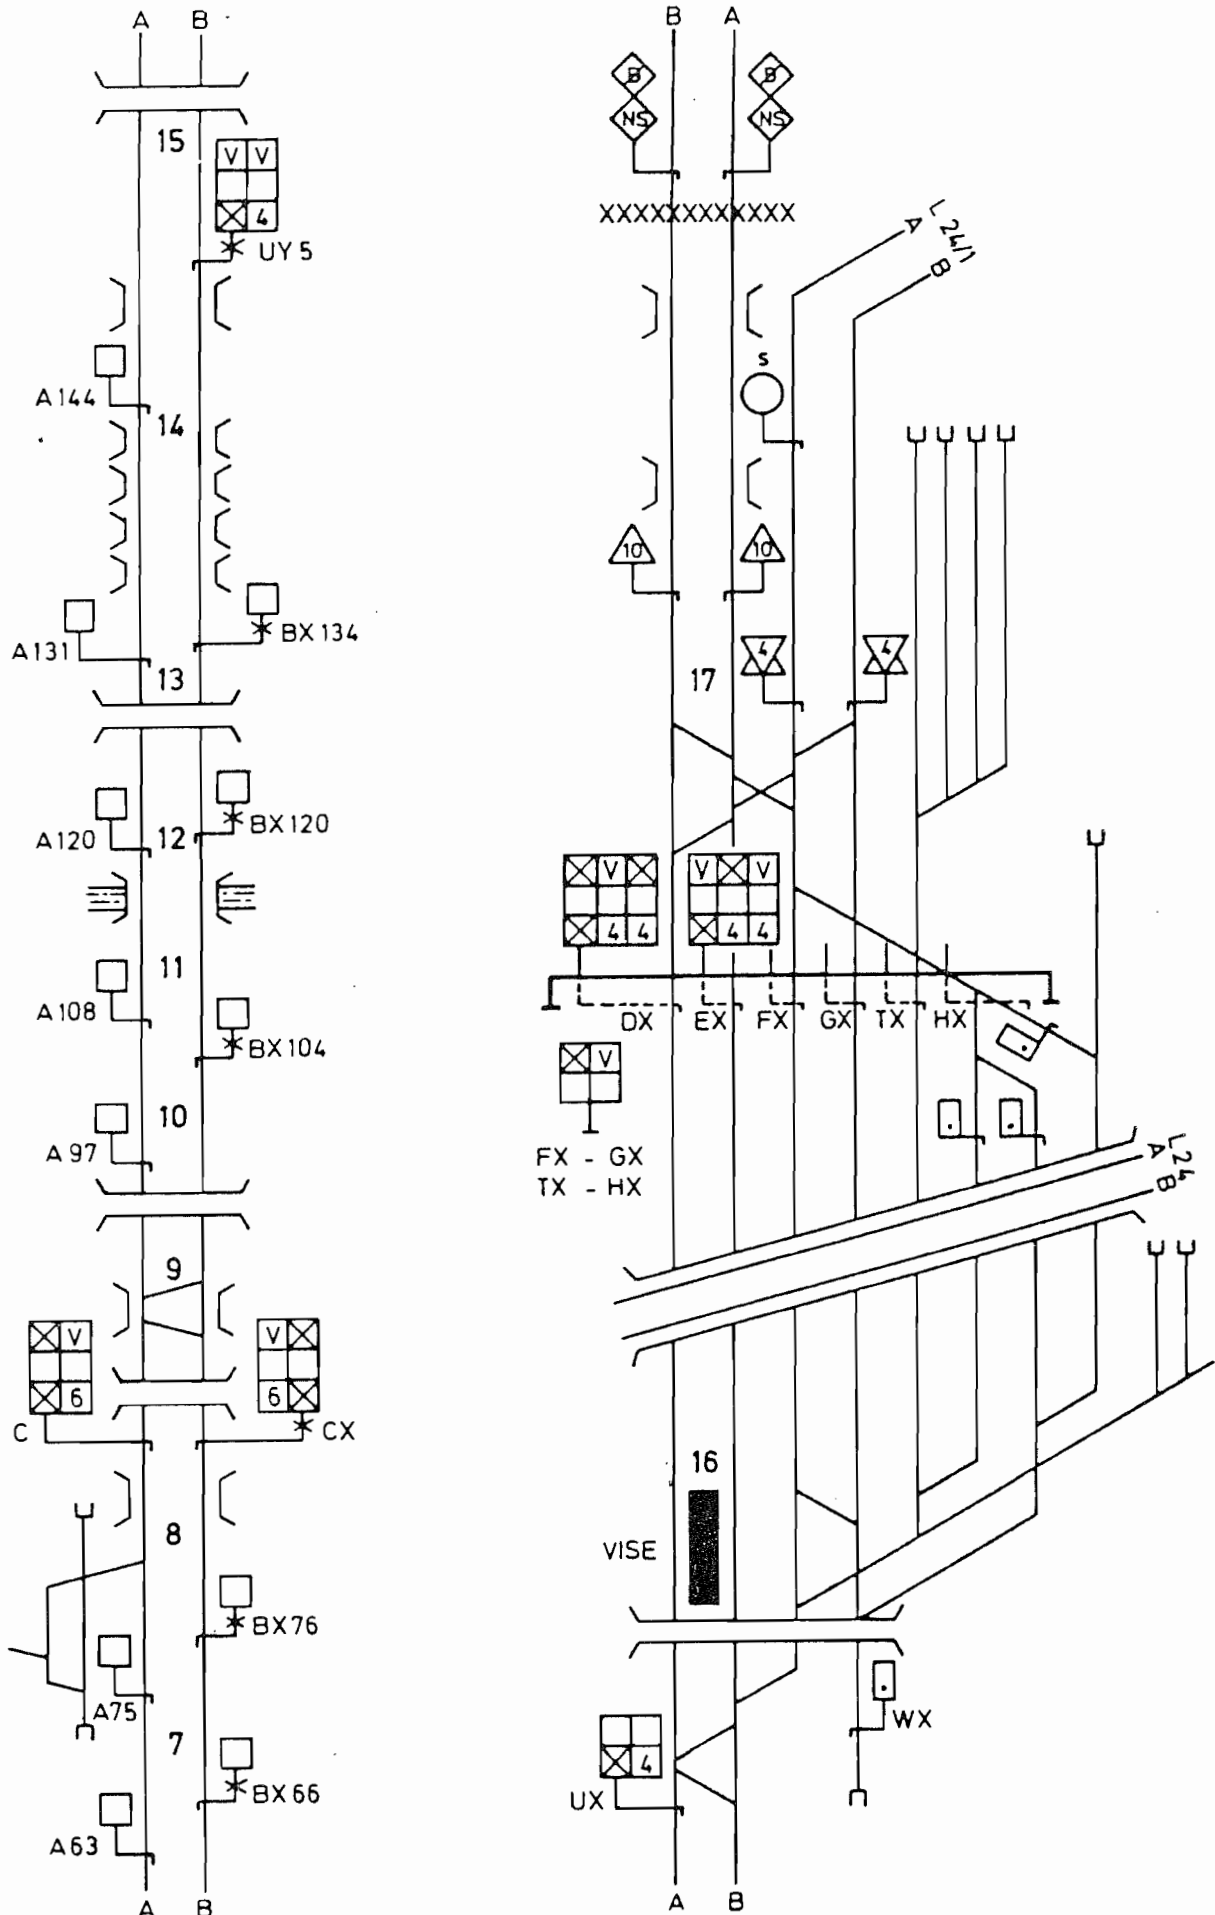

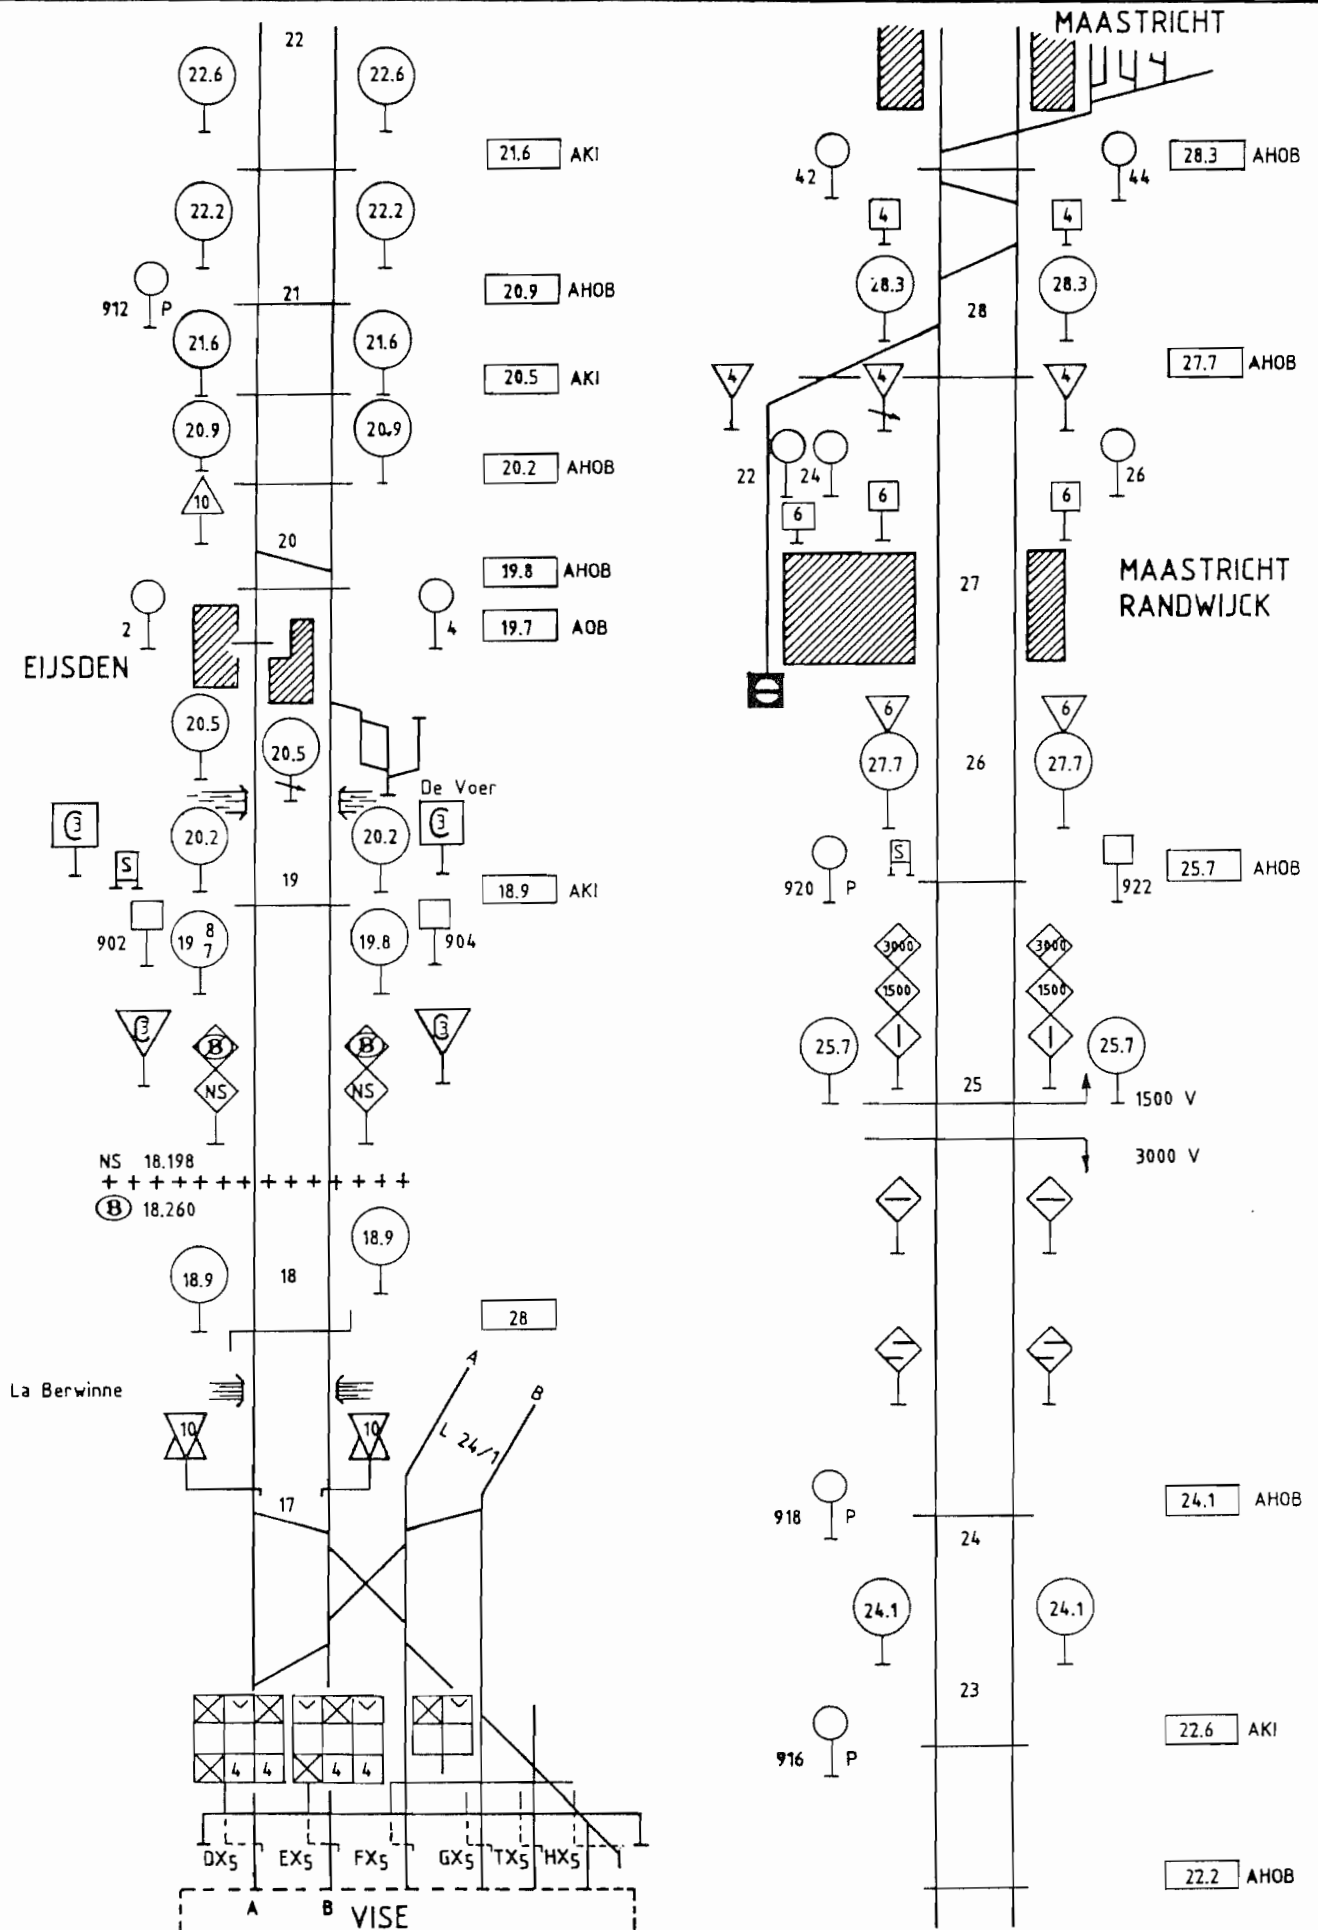

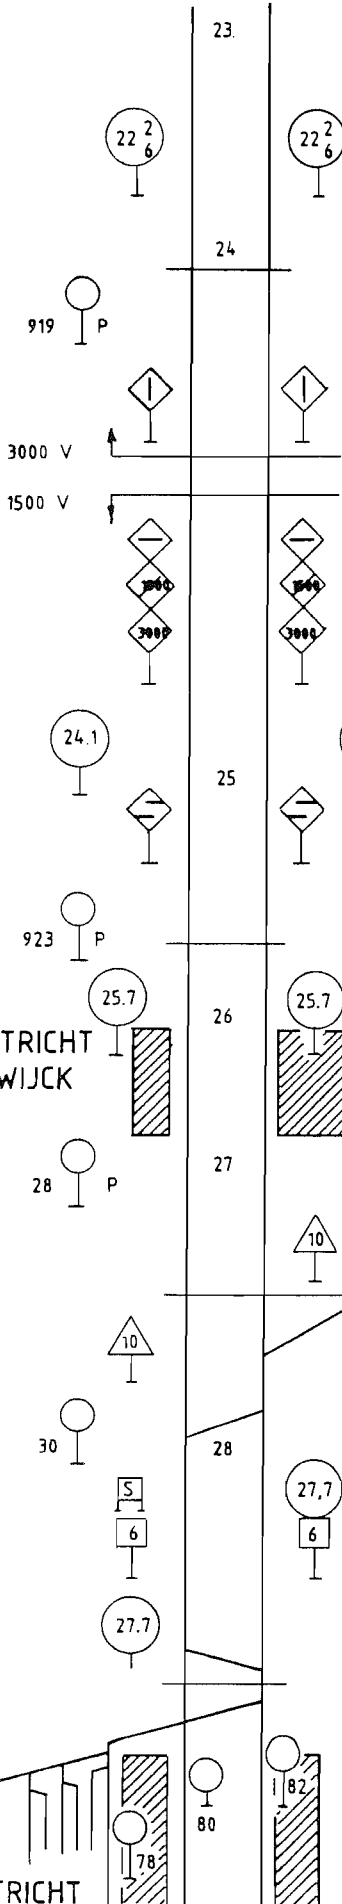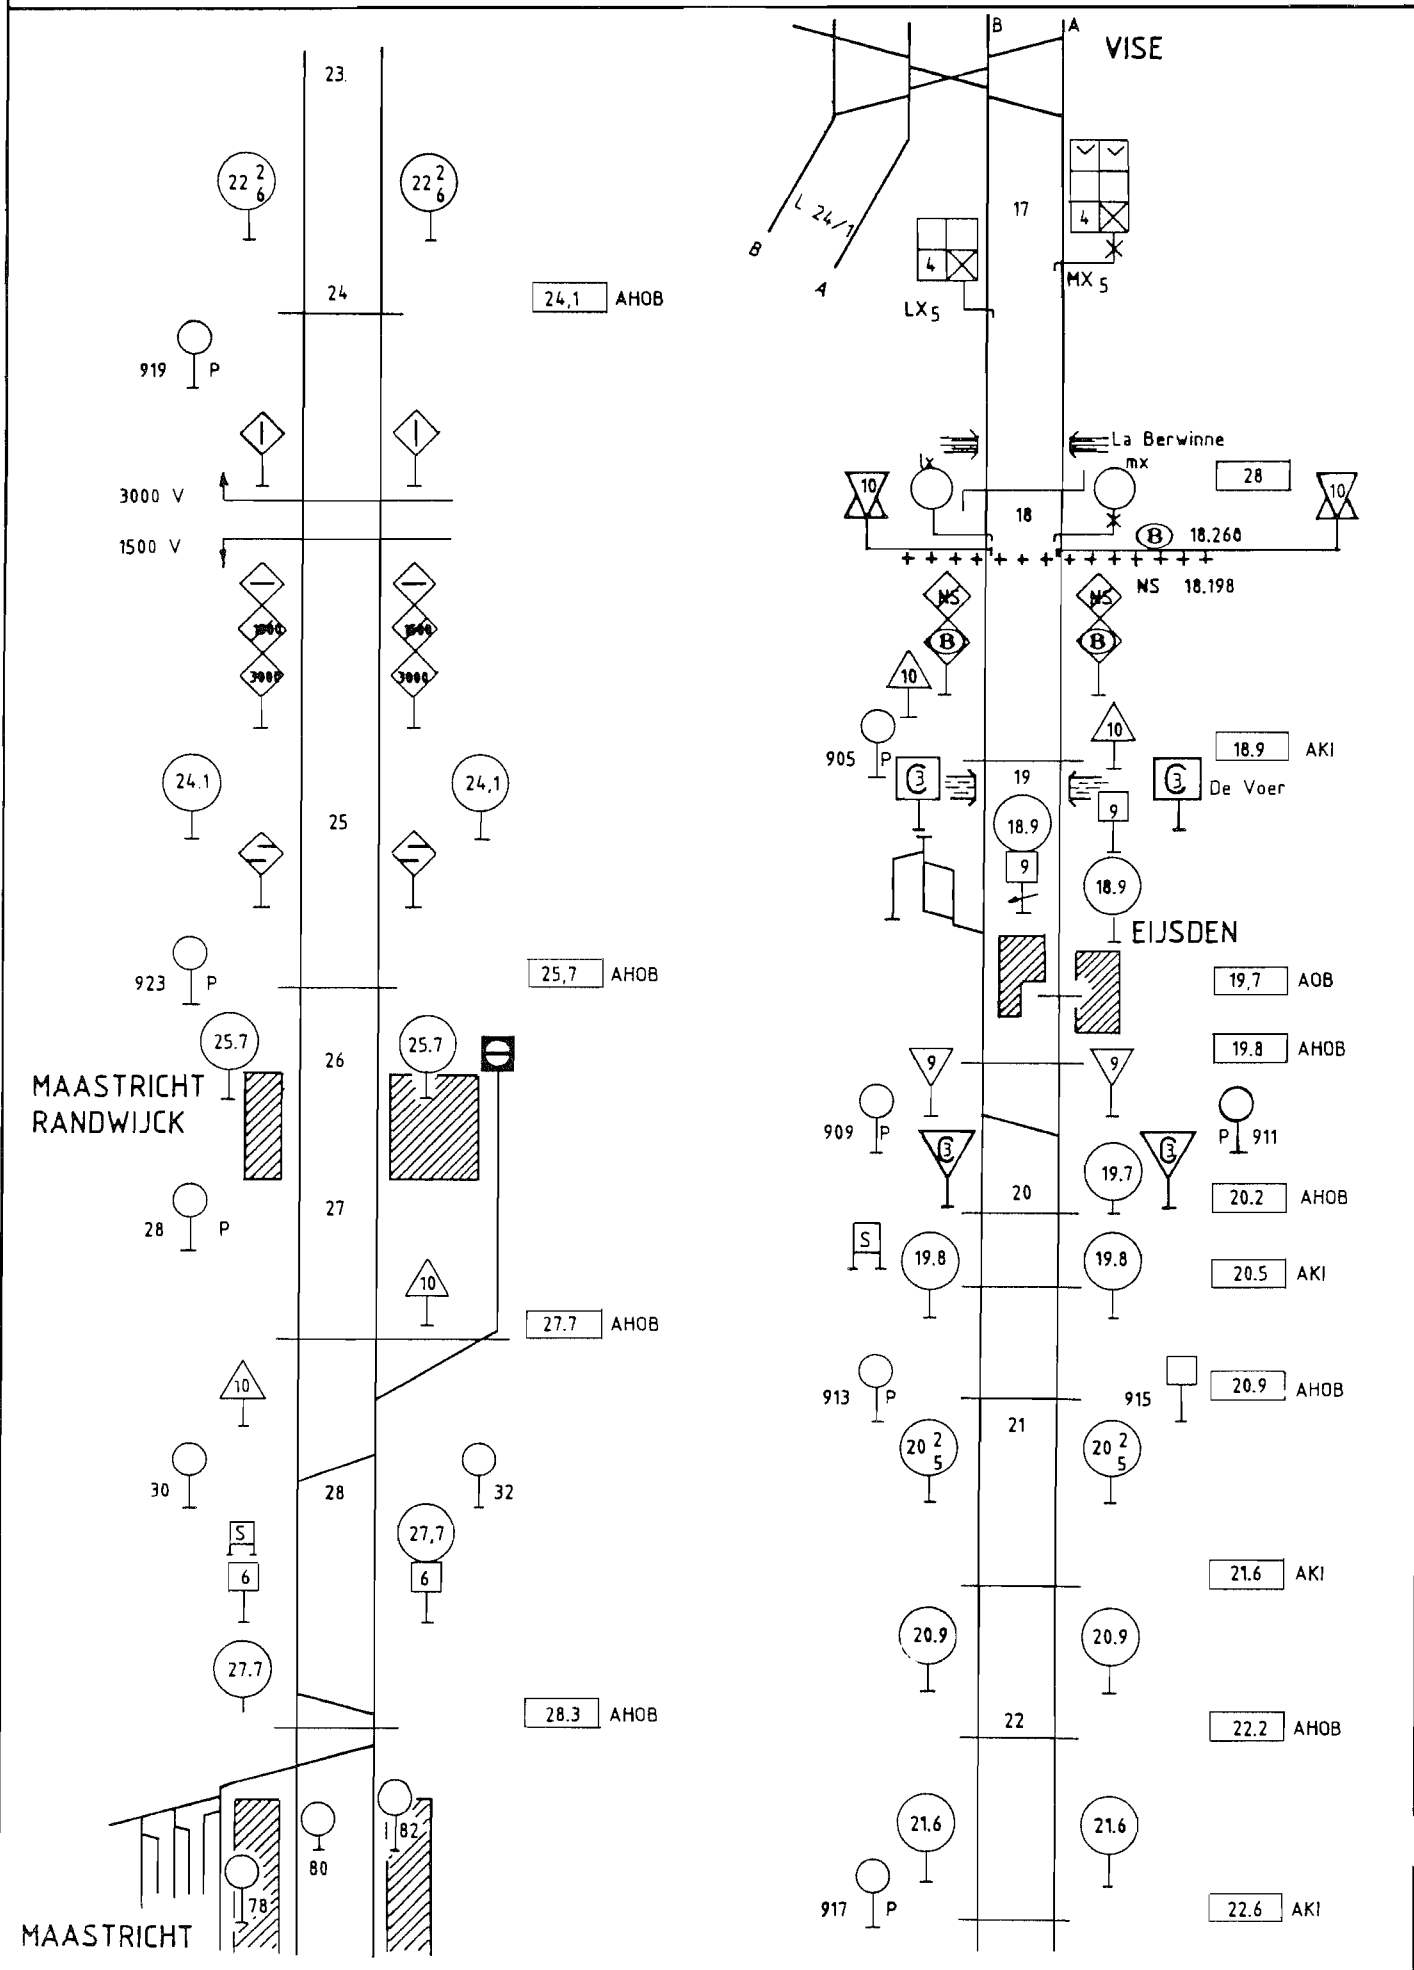


24,1 AHOB

25,7 AHOB

27,7 AHOB

28,3 AHOB

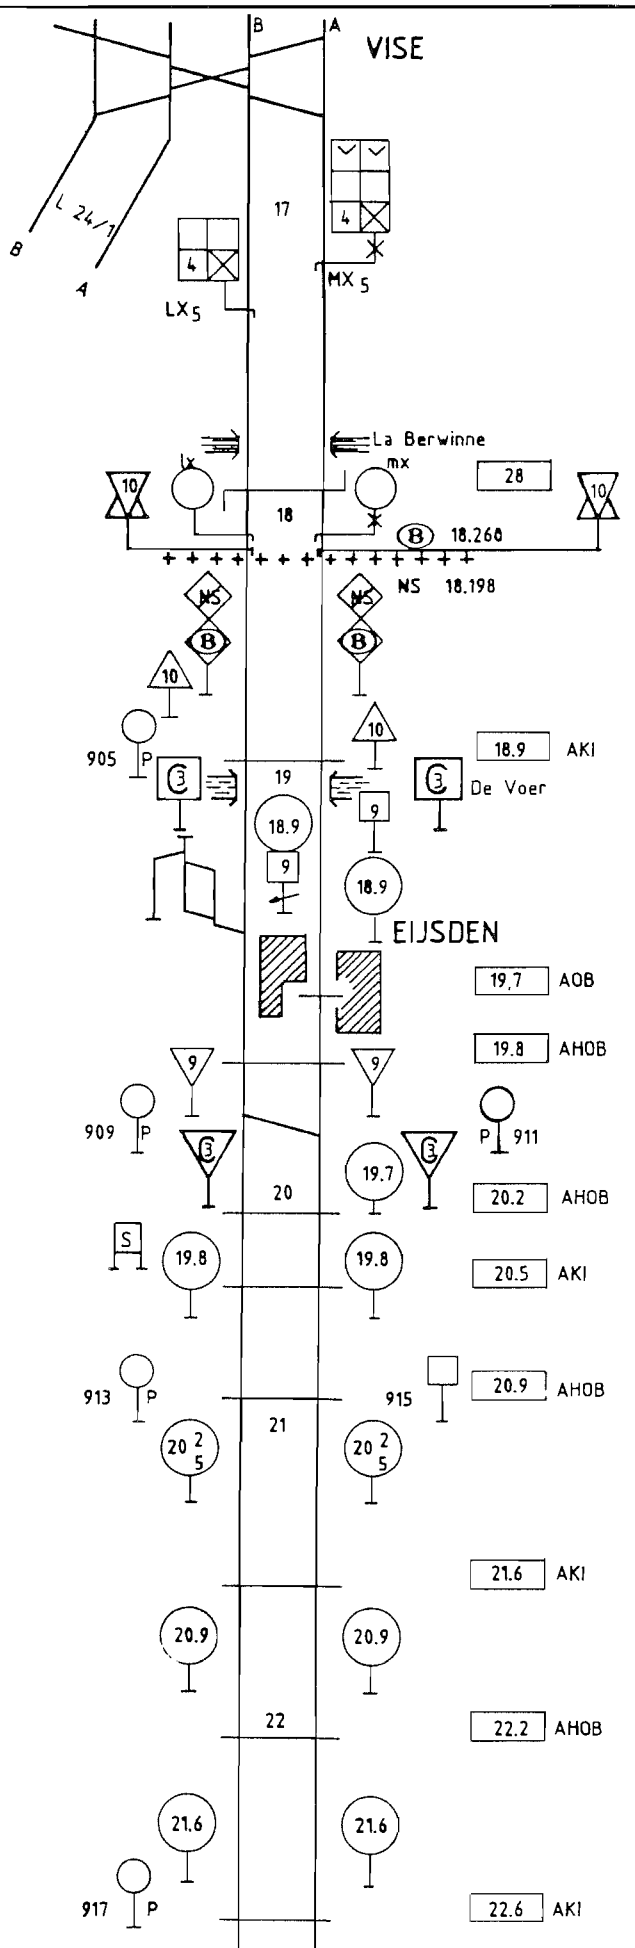

17

18.9 AKI

19.7 AOB

19.8 AHOB

20.2 AHOB

20.5 AKI

20.9 AHOB

21.6 AKI



22.2 AHOB

22.6 AKI


L.40 VISE - LIEGE-GUILLEMINS

N° 40 - B - 09.85

Tronçon
Baanvak VISE - WANDRE

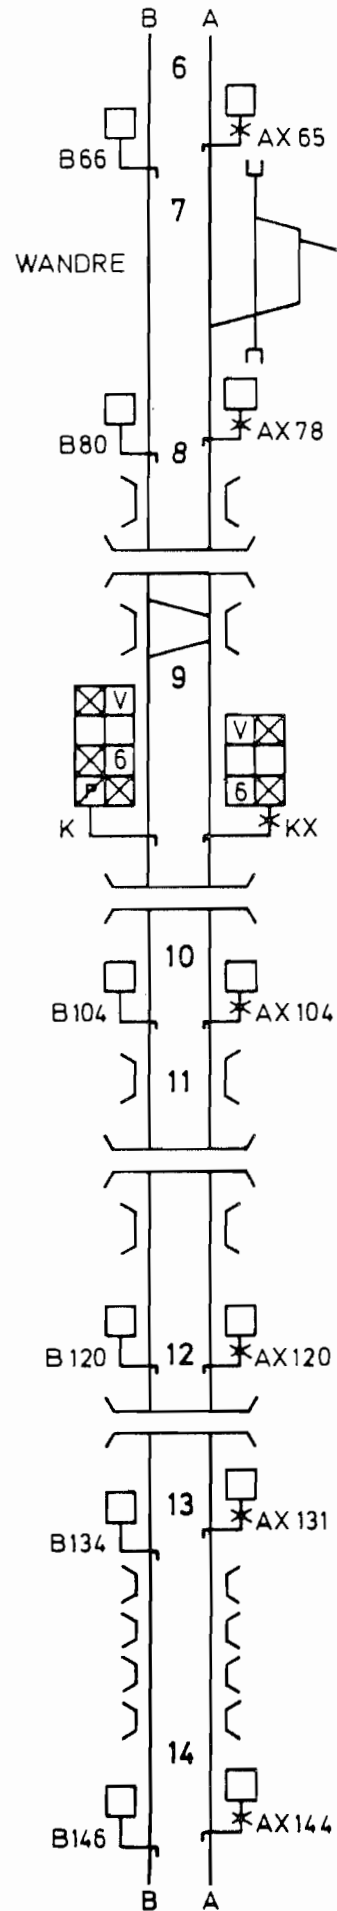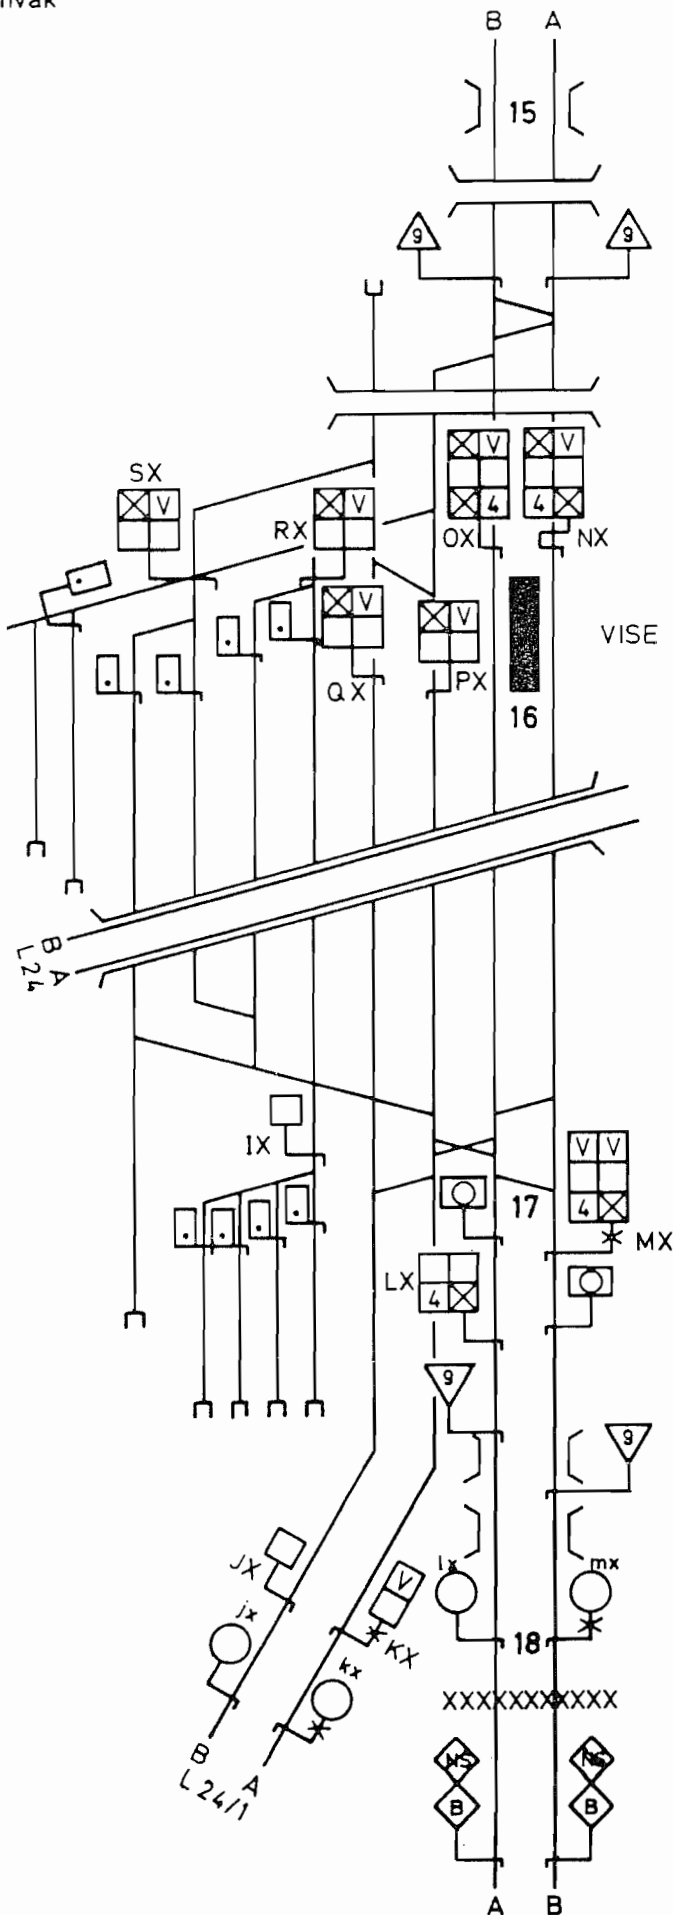

Tronçon : WANDRE - Y GARDE-DIEU
Baanvak : WANDRE - Y GARDE-DIEU

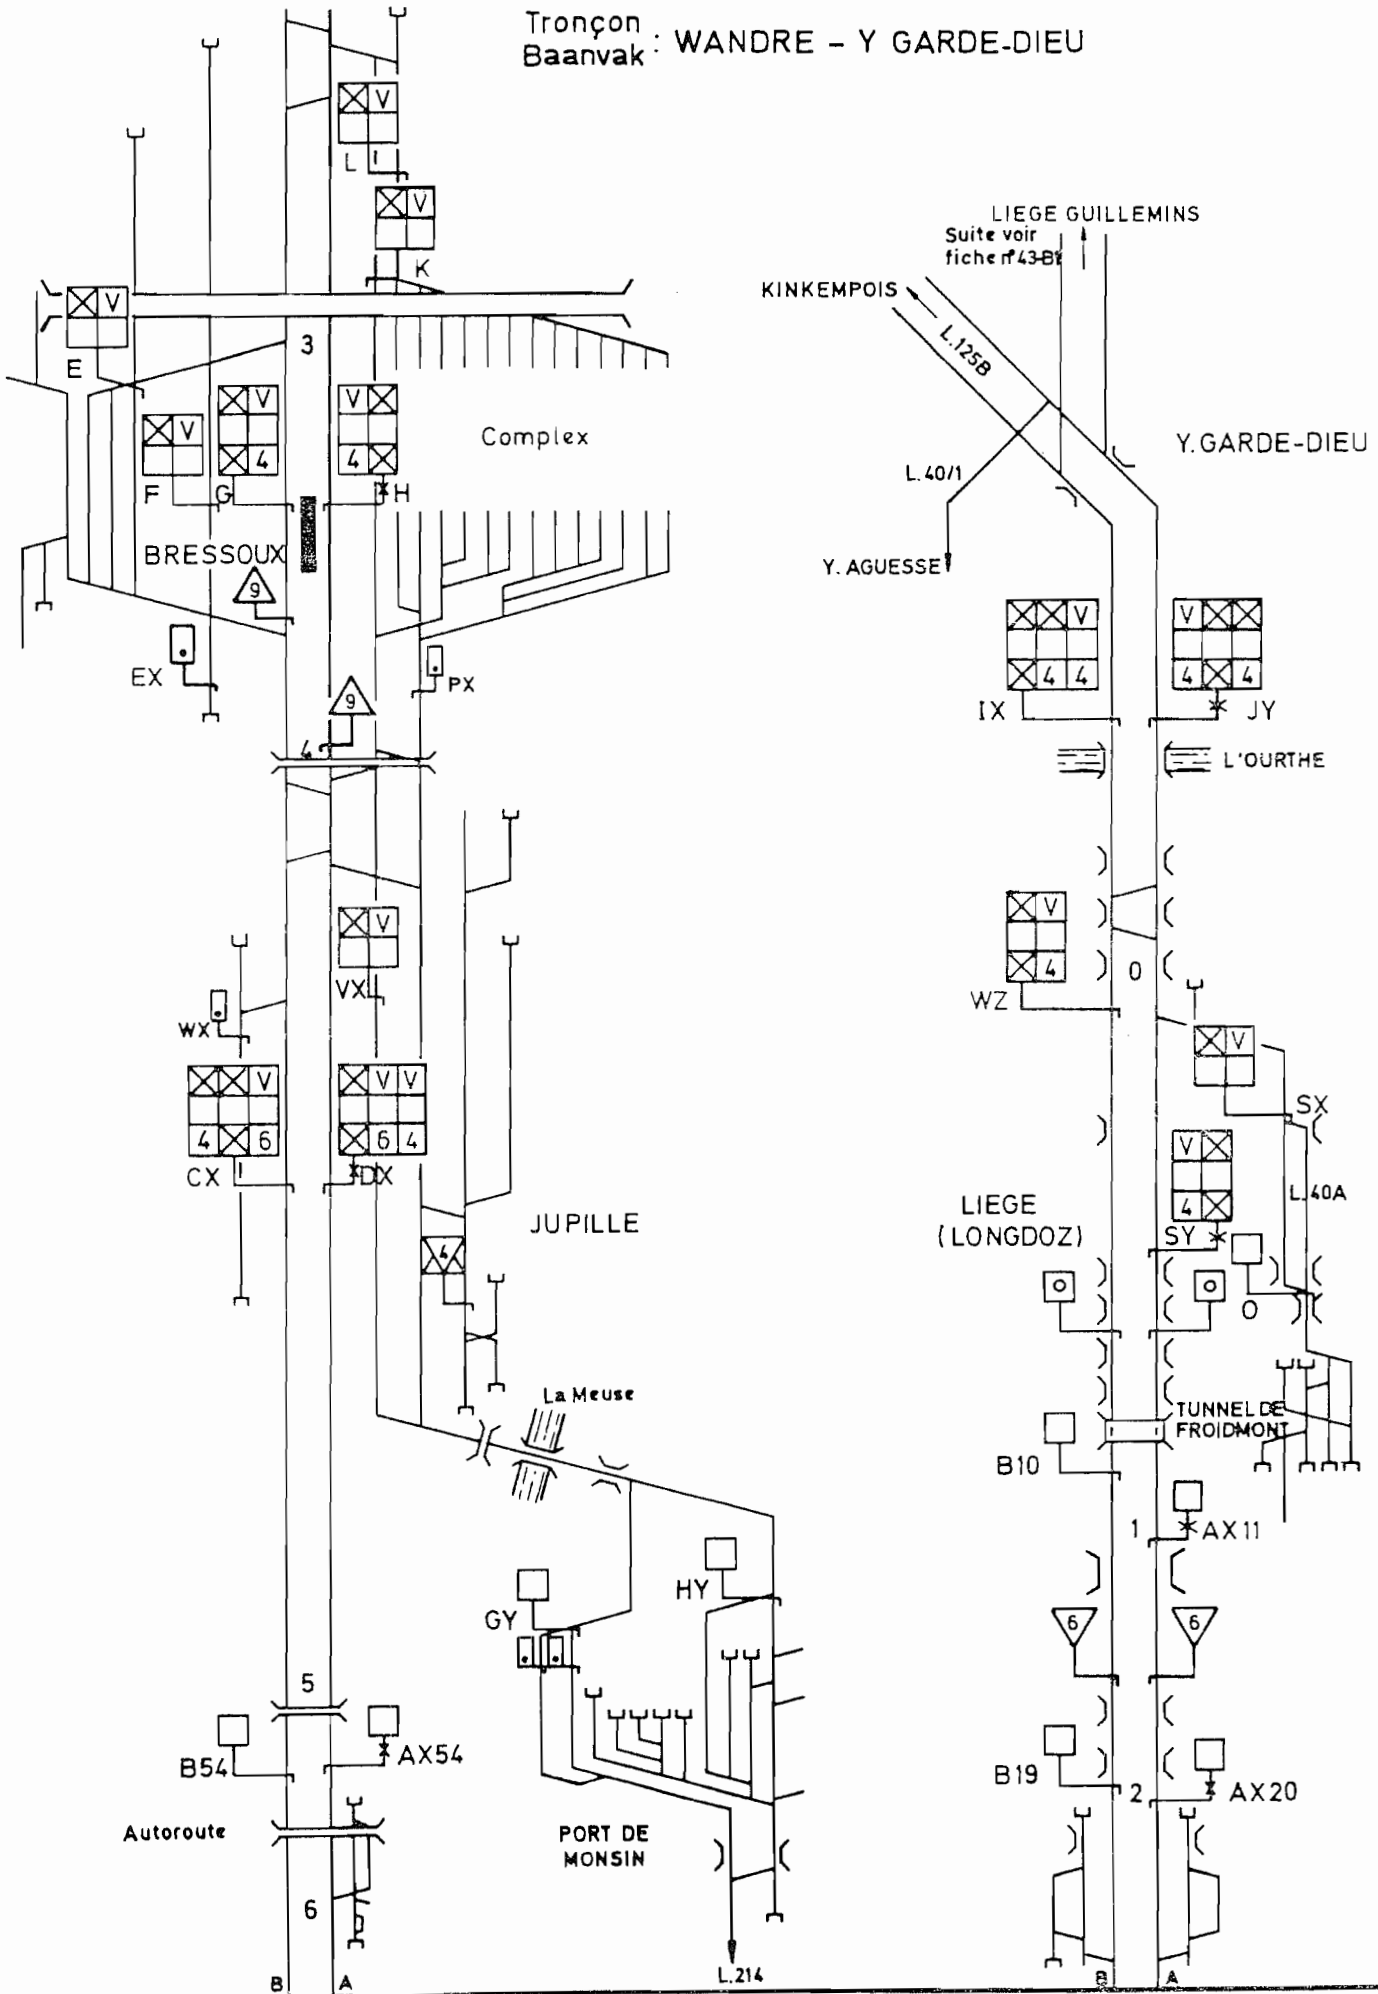

(B) - 780140.0. (200).